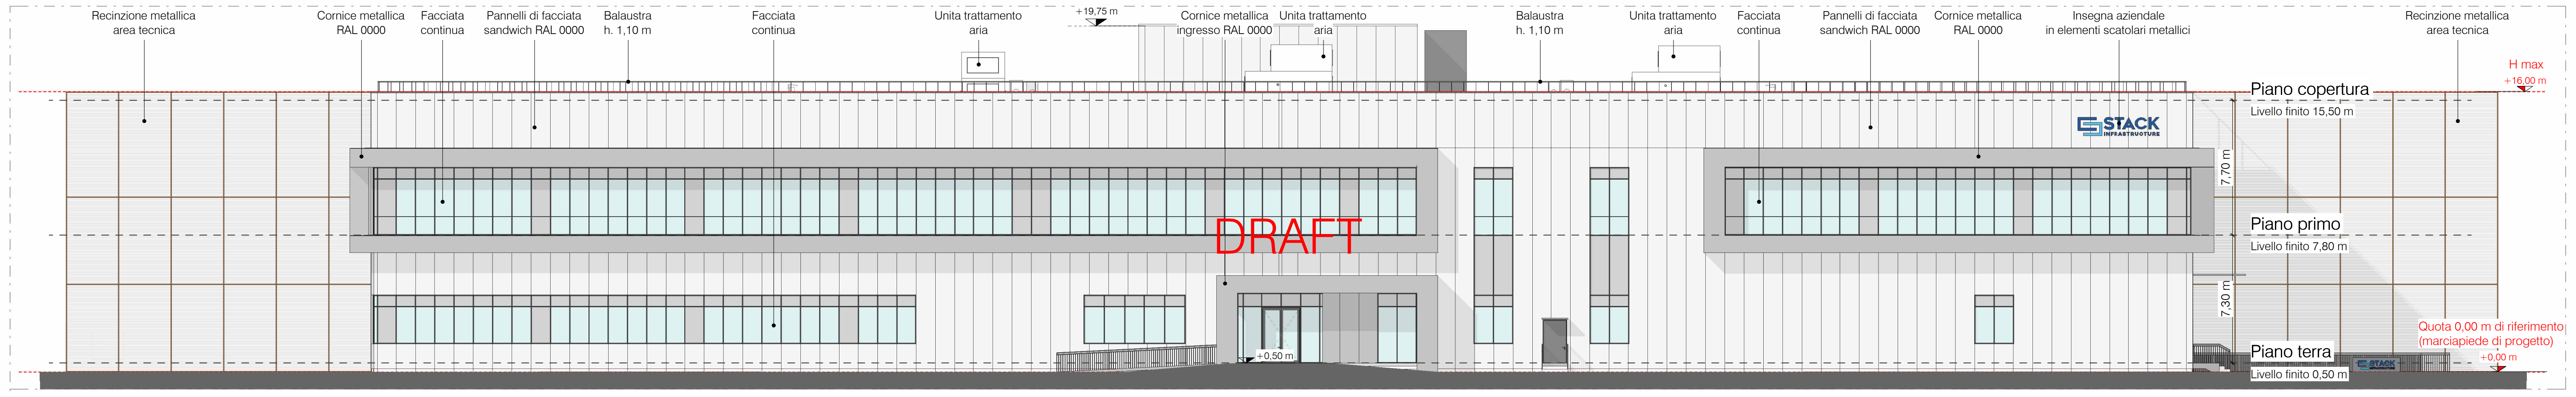
Recinzione metallica area tecnica
Cornice metallica RAL 0000
Facciata continua
Pannelli di facciata sandwich RAL 0000
Balaustra h. 1,10 m
Facciata continua
Unita trattamento aria
+19,75 m
Cornice metallica ingresso RAL 0000
Unita trattamento aria
Balaustra h. 1,10 m
Unita trattamento aria
Facciata continua
Pannelli di facciata sandwich RAL 0000
Cornice metallica RAL 0000
Insegna aziendale in elementi scatolari metallici
Recinzione metallica area tecnica
H max
+16,00 m
Piano copertura
Livello finito 15,50 m
7,70 m
Piano primo
Livello finito 7,80 m
7,30 m
Piano terra
Livello finito 0,50 m
+0,50 m
Quota 0,00 m di riferimento (marciapiede di progetto)
+0,00 m
DRAFT

Stato di Progetto - Prospetto Est
1 : 200

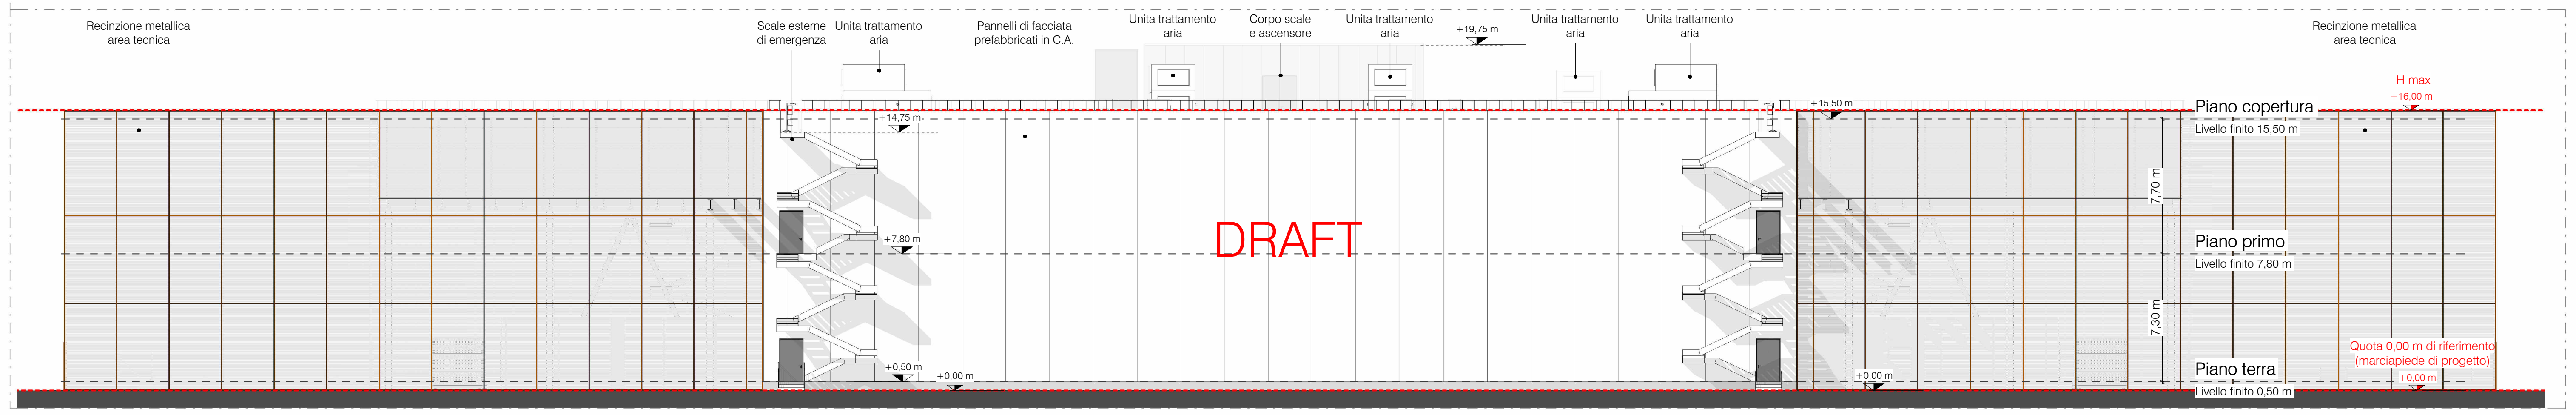
Recinzione metallica area tecnica
Scale esterne di emergenza
Unita trattamento aria
Pannelli di facciata prefabbricati in C.A.
Unita trattamento aria
Corpo scale e ascensore
Unita trattamento aria
+19,75 m
Unita trattamento aria
Unita trattamento aria
Recinzione metallica area tecnica
H max
+16,00 m
+14,75 m
+15,50 m
+7,80 m
+0,50 m
+0,00 m
Piano copertura
Livello finito 15,50 m
7,70 m
Piano primo
Livello finito 7,80 m
7,30 m
Piano terra
Livello finito 0,50 m
Quota 0,00 m di riferimento (marciapiede di progetto)
+0,00 m
DRAFT

Stato di Progetto - Prospetto Ovest
1 : 200

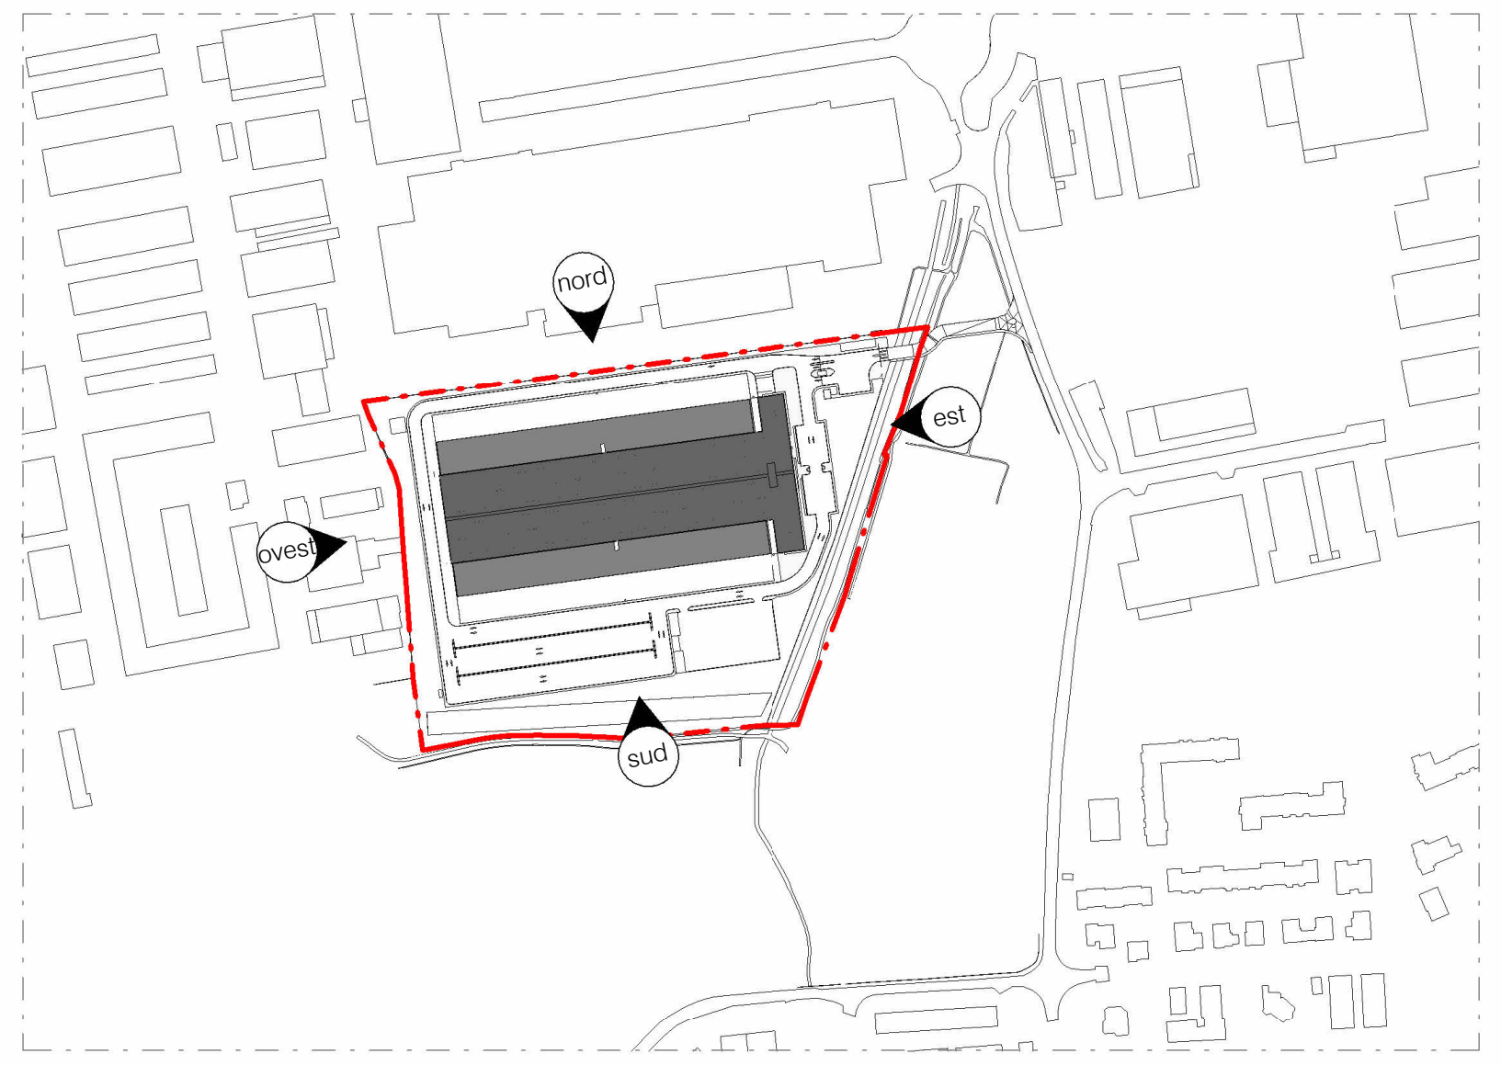
nord
est
ovest
sud

Keyplan
1 : 5000

Metal fence
+11,00 m
DRAFT
H max
+16,00 m
Piano copertura
Livello finito 15,50 m
7,70 m
Piano primo
Livello finito 7,80 m
7,30 m
Quota 0,00 m di riferimento (marciapiede di progetto)
Piano terra
+0,00 m
Livello finito 0,50 m

Stato di Progetto - Prospetto Sud
1 : 200

H max
+16,00 m
Piano copertura
Livello finito 15,50 m
7,70 m
Piano primo
Livello finito 7,80 m
7,30 m
Quota 0,00 m di riferimento (marciapiede di progetto)
Piano terra
+0,00 m
Livello finito 0,50 m
+0,00 m
DRAFT

Stato di Progetto - Prospetto Nord
1 : 200

N.B. I colori e l'aspetto estetico/compositivo dei prospetti sono in fase di definizione per poter soddisfare la richiesta del comune di mitigare l'intervento rispetto al contesto .

Opzione 1

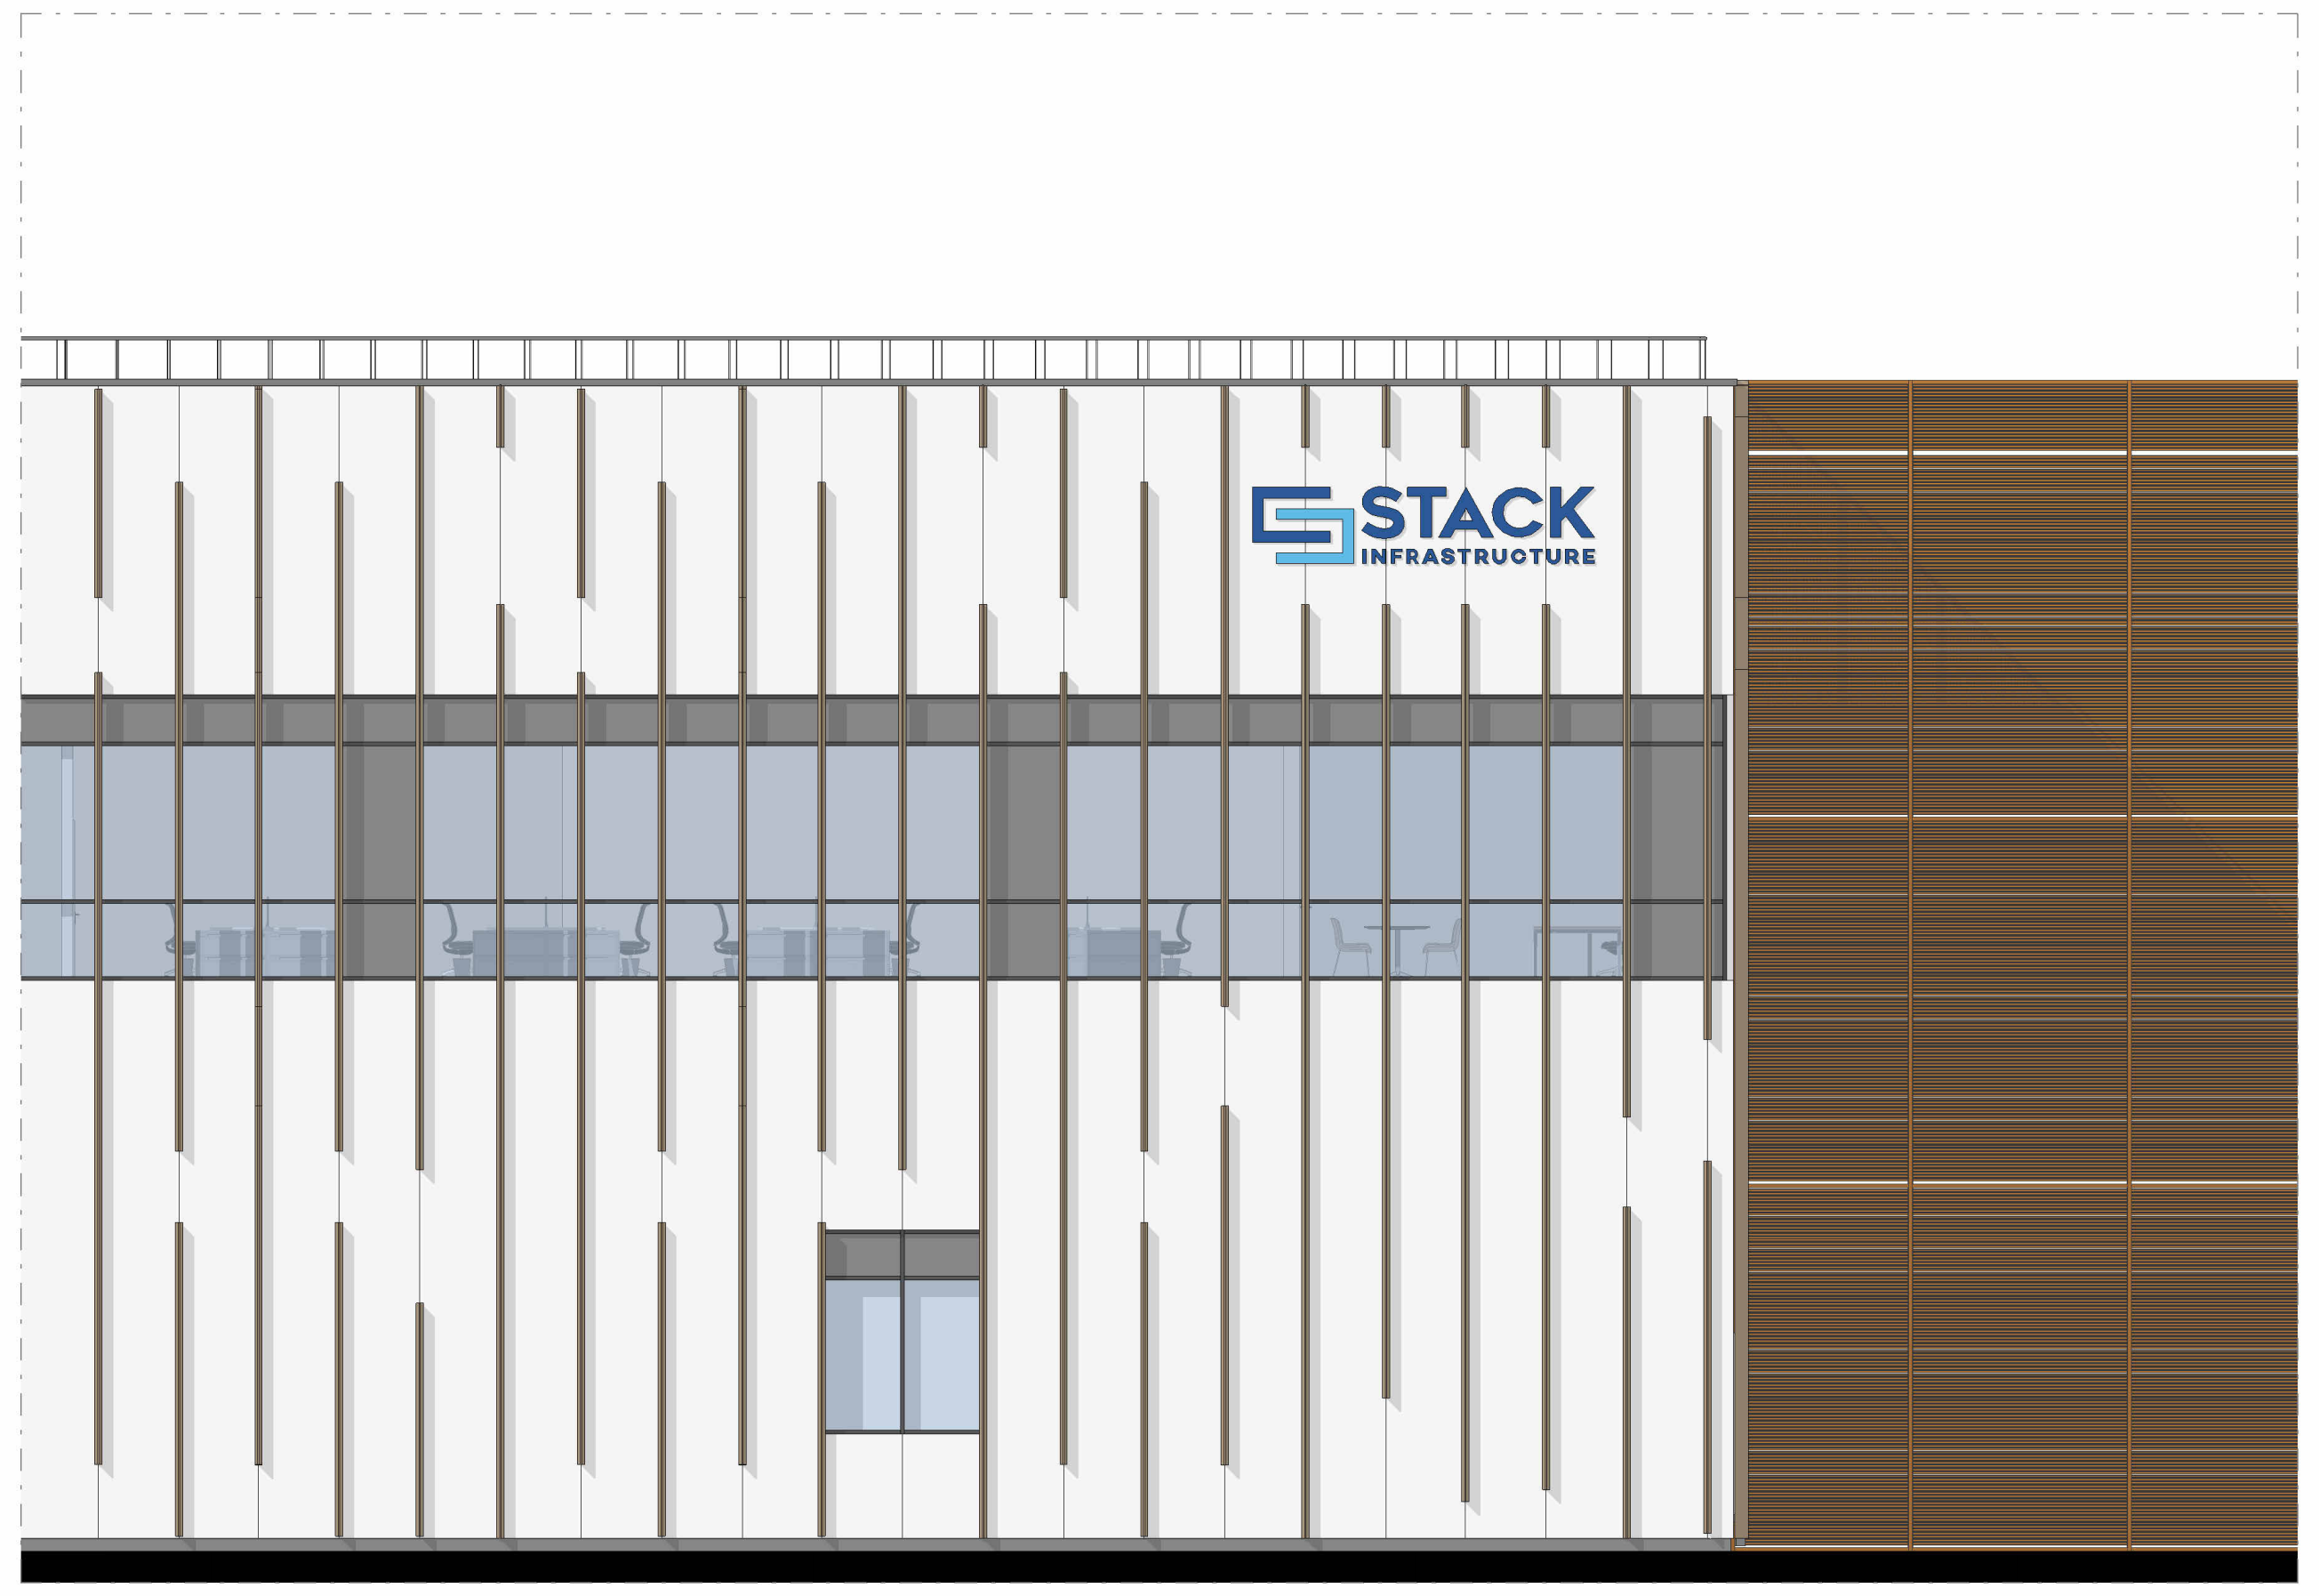
STACK
INFRASTRUCTURE

Opzione 1 - Prospetto
1 : 100

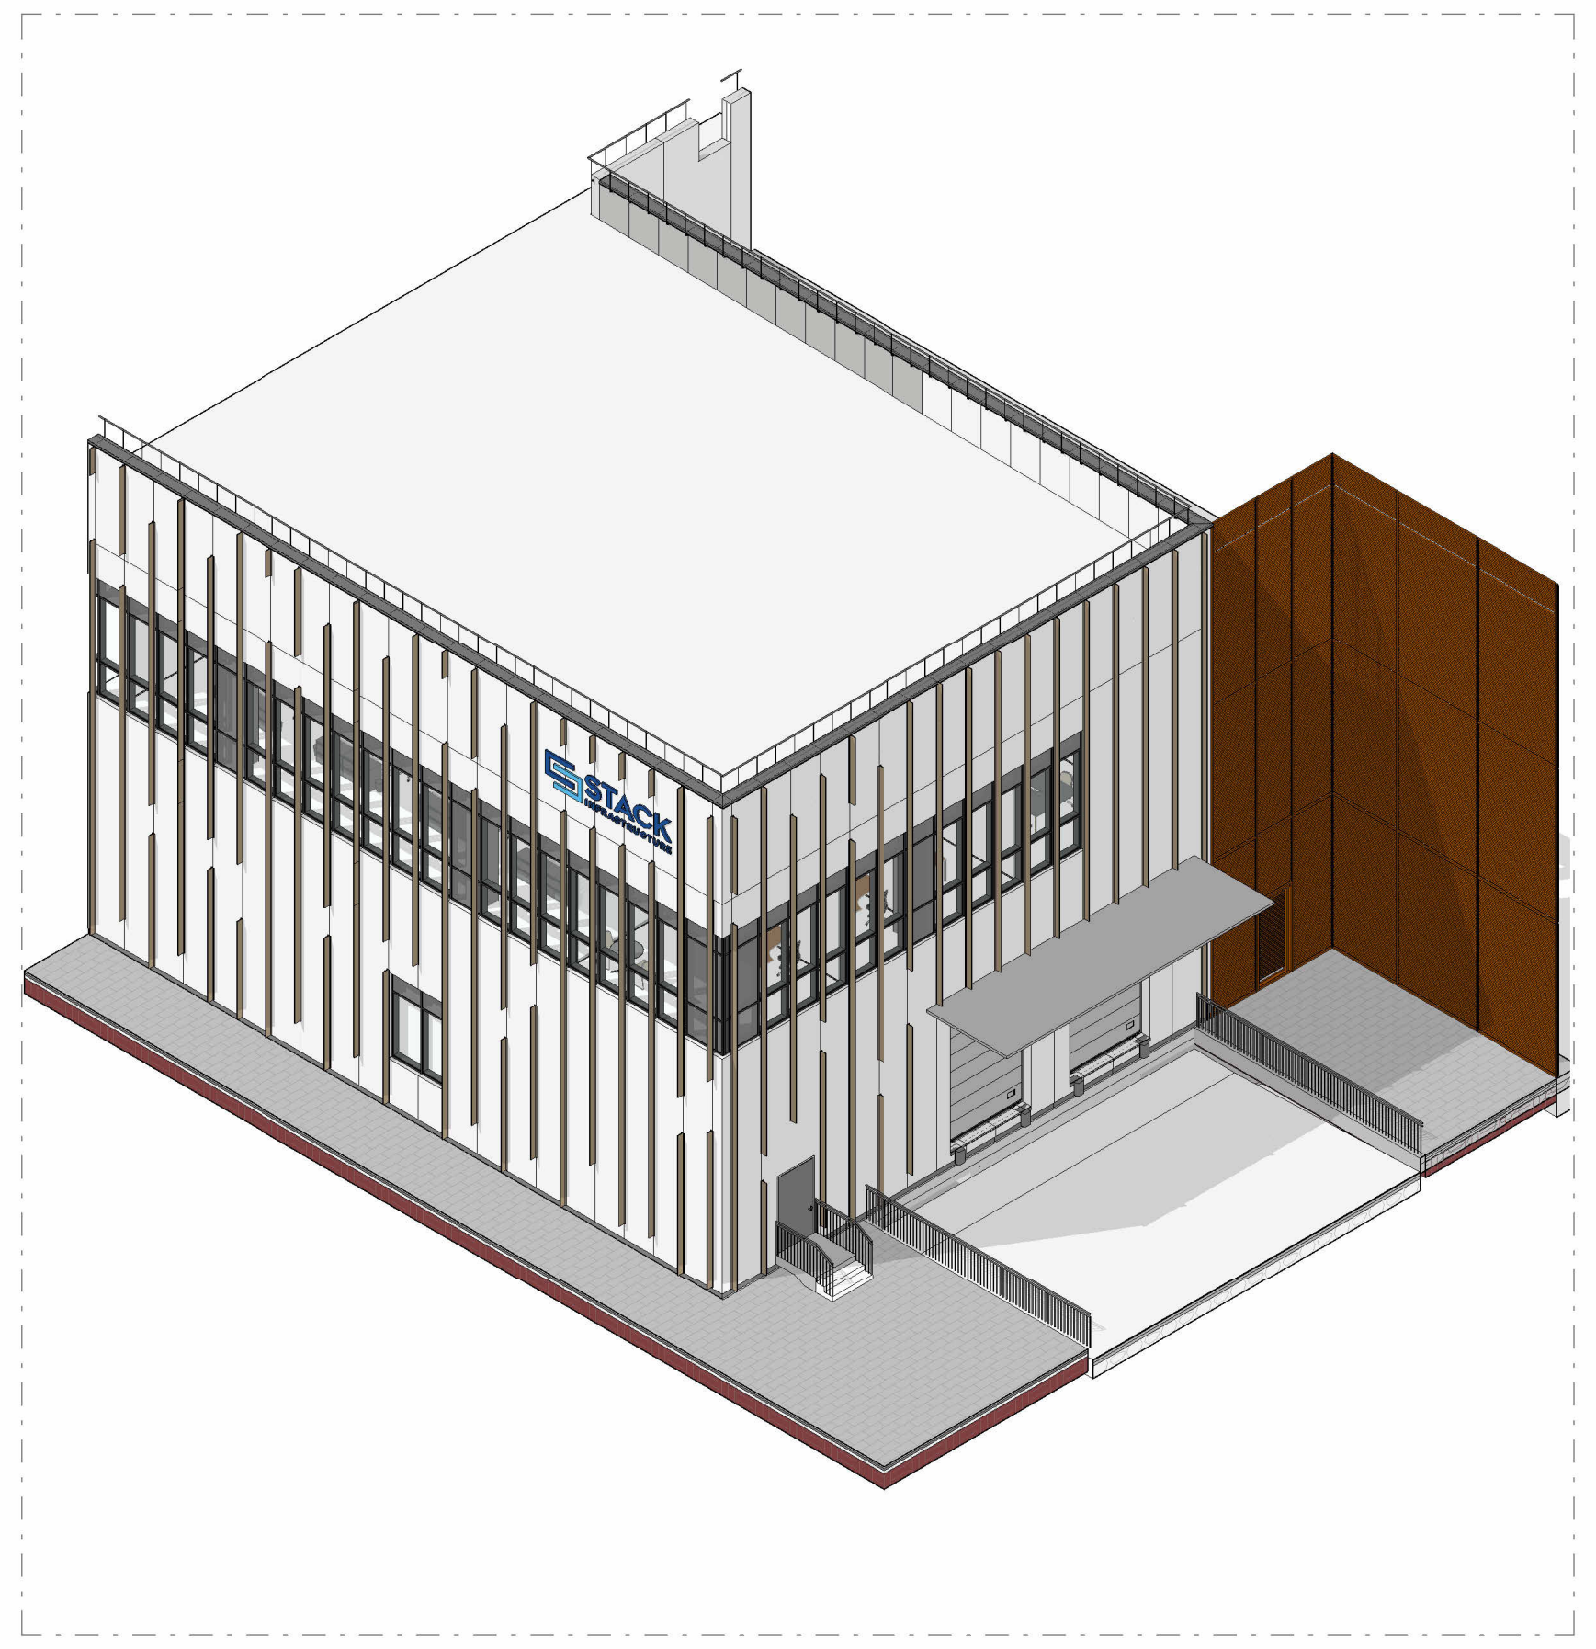

Opzione 1 - Vista 3d

Opzione 2

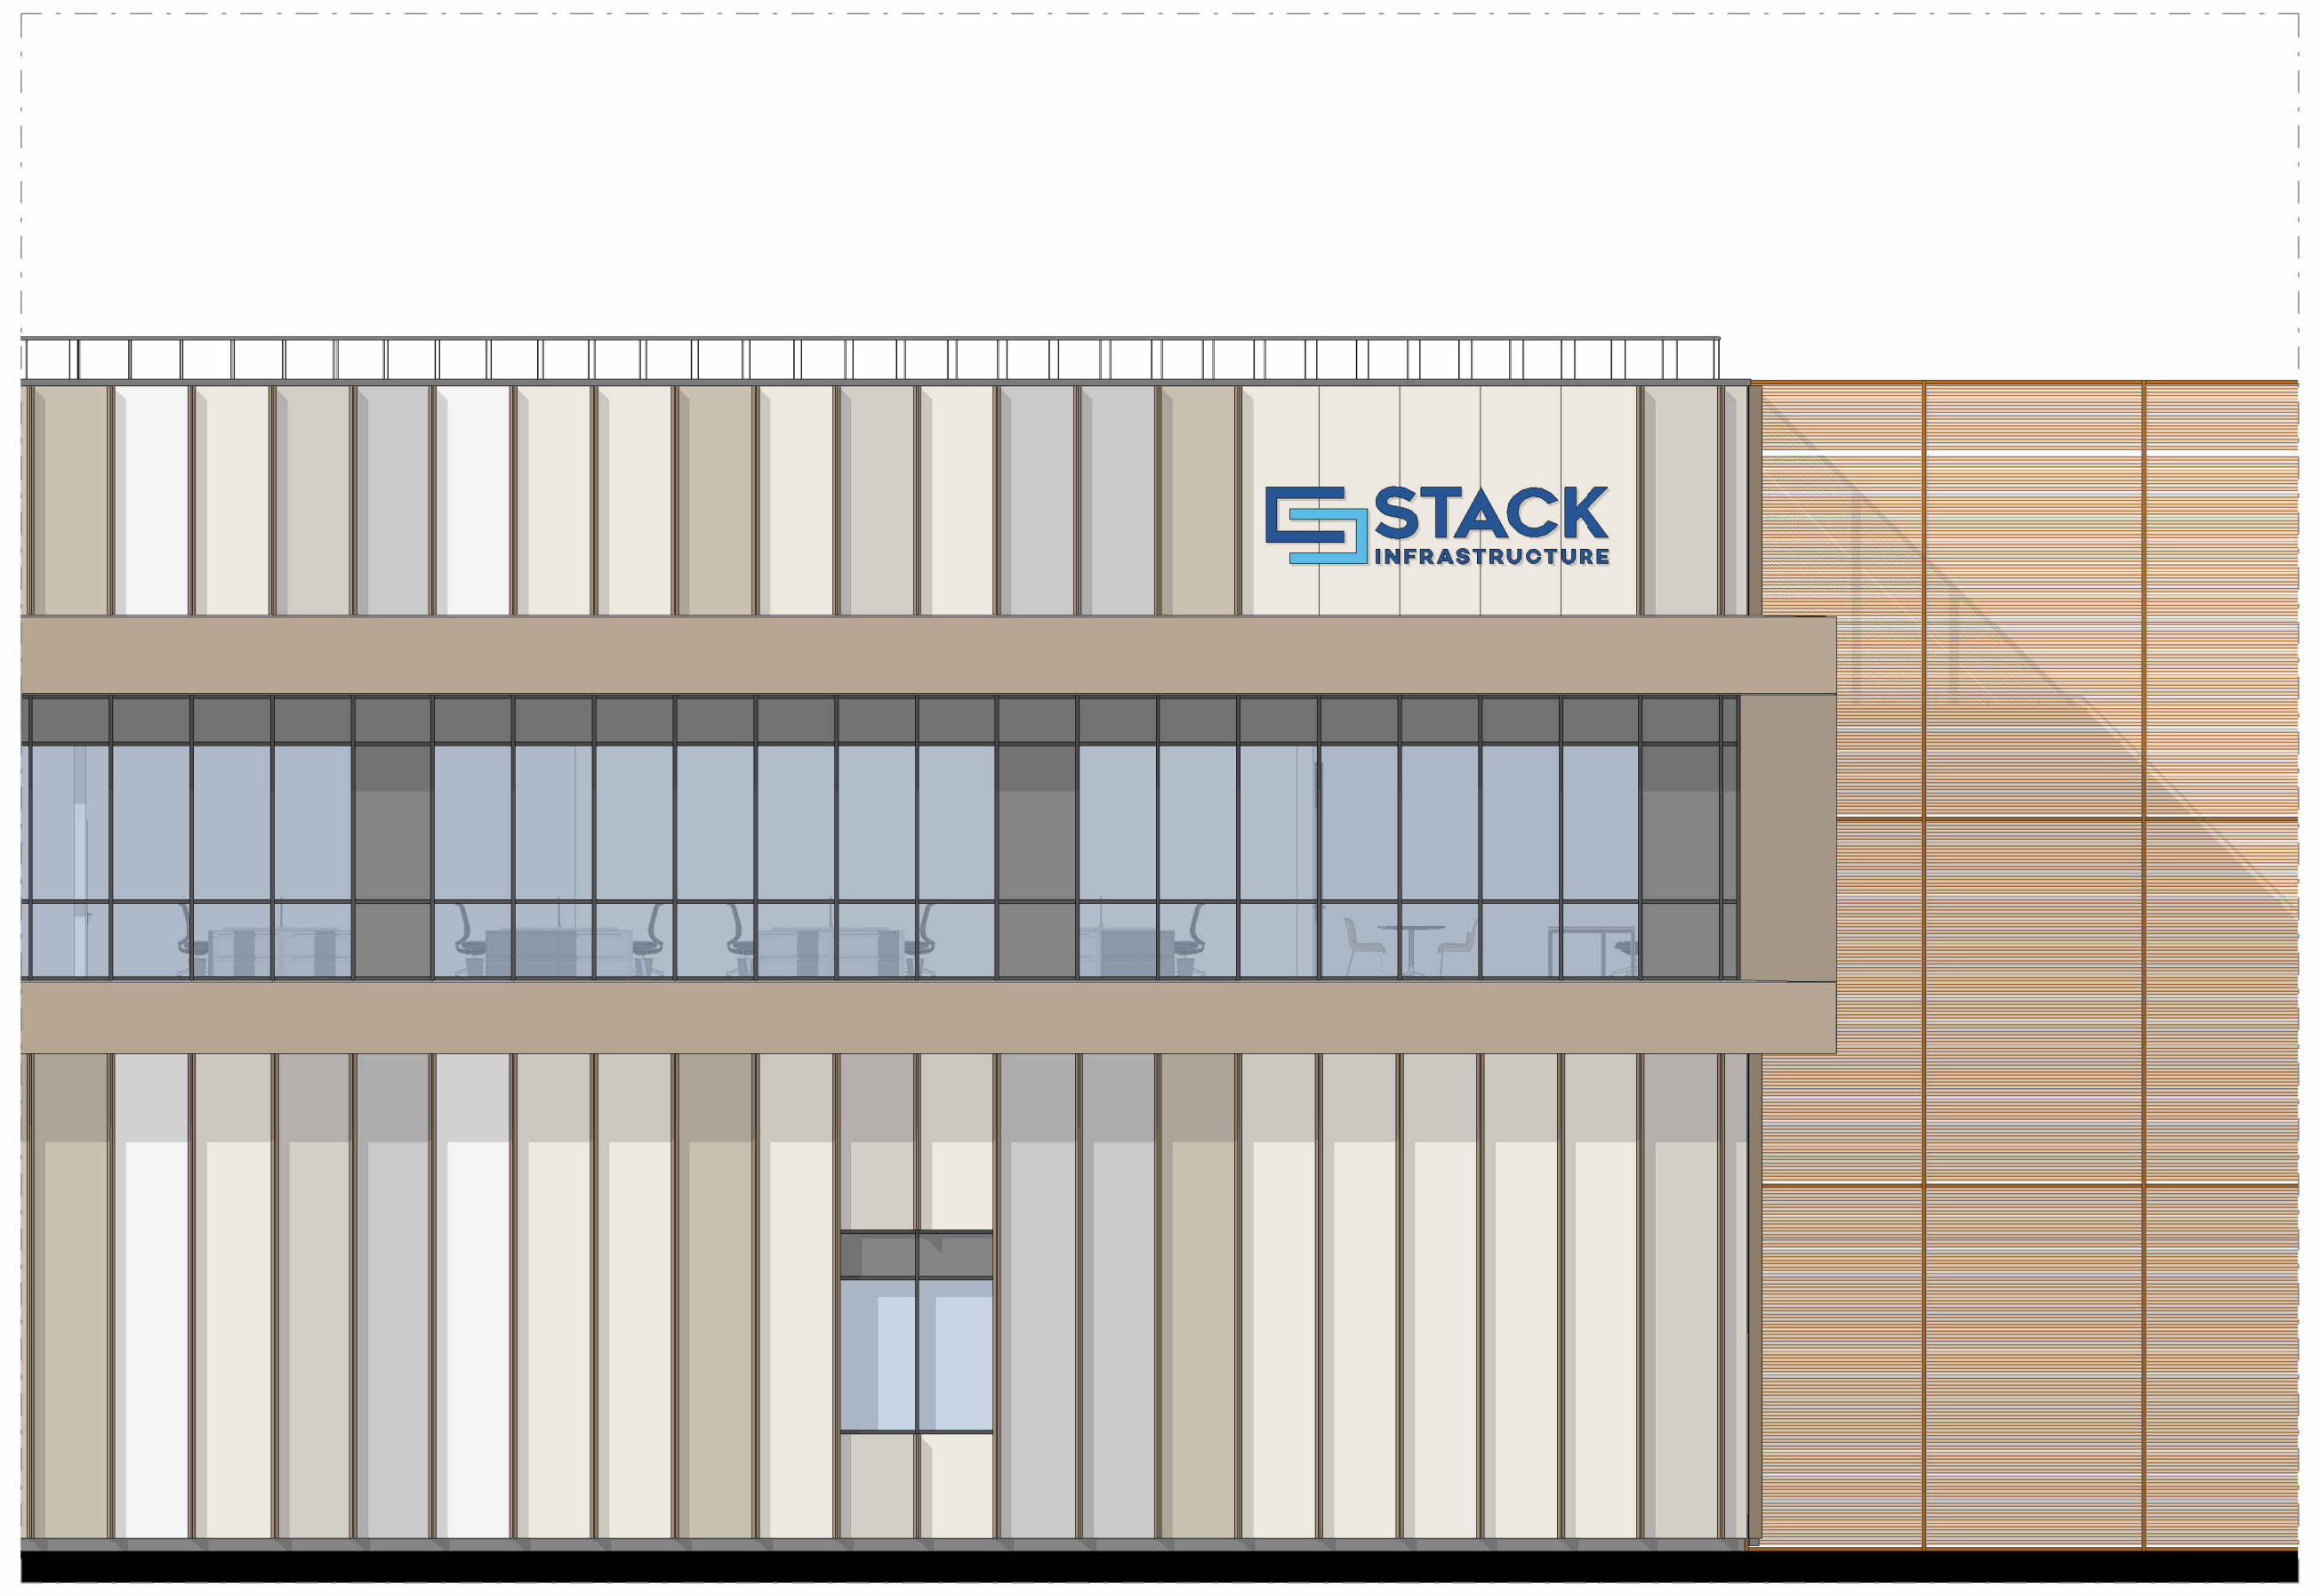
STACK
INFRASTRUCTURE

Opzione 2 - Prospetto
1 : 100

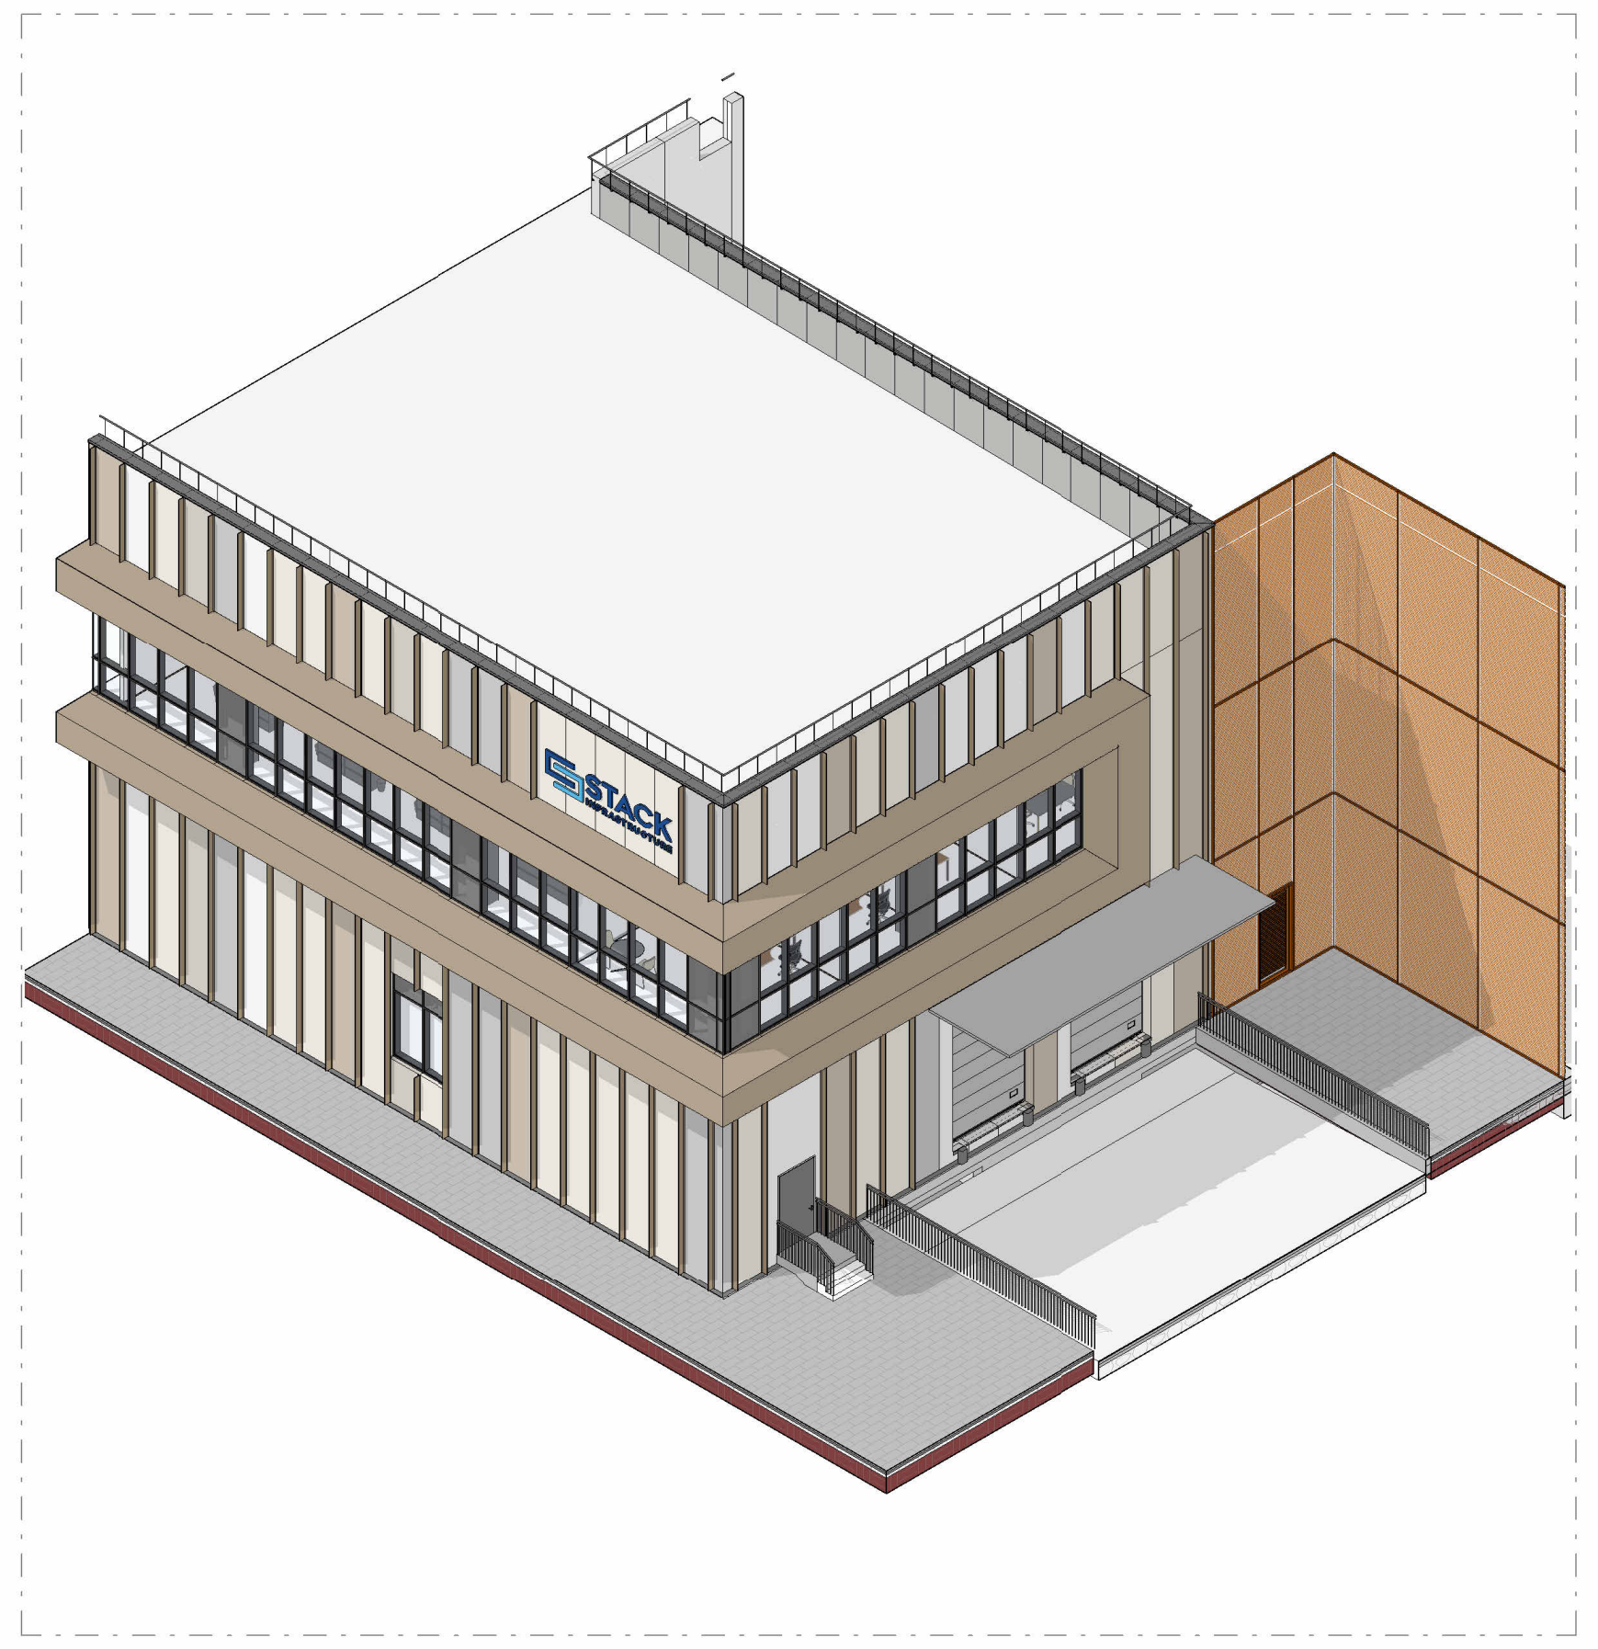

Opzione 2 - Vista 3d

REV	DATA / DATE:	DESCRIZIONE / DESCRIPTION:	IL RICHIEDENTE	IL PROGETTISTA

PROGETTISTA:

L22 è una divisione di:
Lombardini22 S.p.A.
Via Lombardini 22
20143 Milano, Italia
T +39 02 36 59 62 00
F +39 02 83 20 13 97
info@l22.it
www.l22.it

Capitale sociale Euro 100 000 i.v.
C.F./P.IVA: 05505600964 R.E.A. 1827099

Sistema di gestione qualità conforme alla UNI EN ISO 9001:2008 - Certificato Nr. 50 100 8319 da TÜV Italia

Black & White Engineering:
69 Wilson Street London, EC2A 2BB
United Kingdom
www.bw-engineering.com

STRUTTURE:

Studio Progetti Strutturali
Ing. Arturo Donadio
Via M. Gioia 64
20125 Milano, Italia
T +39 02 66 94 887
F +39 02 6794199
segreteria@spssrl-mi.it
www.spssrl-mi.it

C.F./P.IVA: 10807630156 R.E.A. 1409653

COMMITTENTE / CLIENT:

INFRASTRUCTURE ITALIA LAND 5 S.r.l.
Via del Bosco Rinnovato, 6 Palazzo U4 20090 Assago (MI)

PROGETTO / PROJECT:

MIL 05
Via Galileo Galilei SNC, Vignate (MI)

PROGETTISTA / DESIGNER:
L22 - Marco Amosso - Iscritto all'Ordine degli Architetti di Torino n°4157
Indirizzo: Via Elia Lombardini 22, 20143, Milano - Mail: ufficio.tecnico@l22.it - Pec: lombardini22@legalmail.it

OGGETTO / OBJECT:
Permesso di Costruire art. 10 DPR 380/2001 - Intervento di nuova costruzione di edifici a destinazione produttivo

TITOLO / DESCRIPTION:
STATO DI PROGETTO
Prospetti

DISEGNATO DA: DRAWN BY:	CONTROLLATO DA: CHECKED BY:	DATA/ DATE:	SCALA / SCALE:	DATA REV.:
CBU	DFO	15/05/2024	1:200	

FORMAT:	NOME FILE / FILE NAME:	COMMESSA / JOB:	TAVOLA / DRAWING:	REV.:
A0	4025_L22_AC-010-PP	4025	AC-010-P	

DRAFT

© Lombardini22 S.p.A. ES DT (rev.-) (L.663/41 Art.2575)